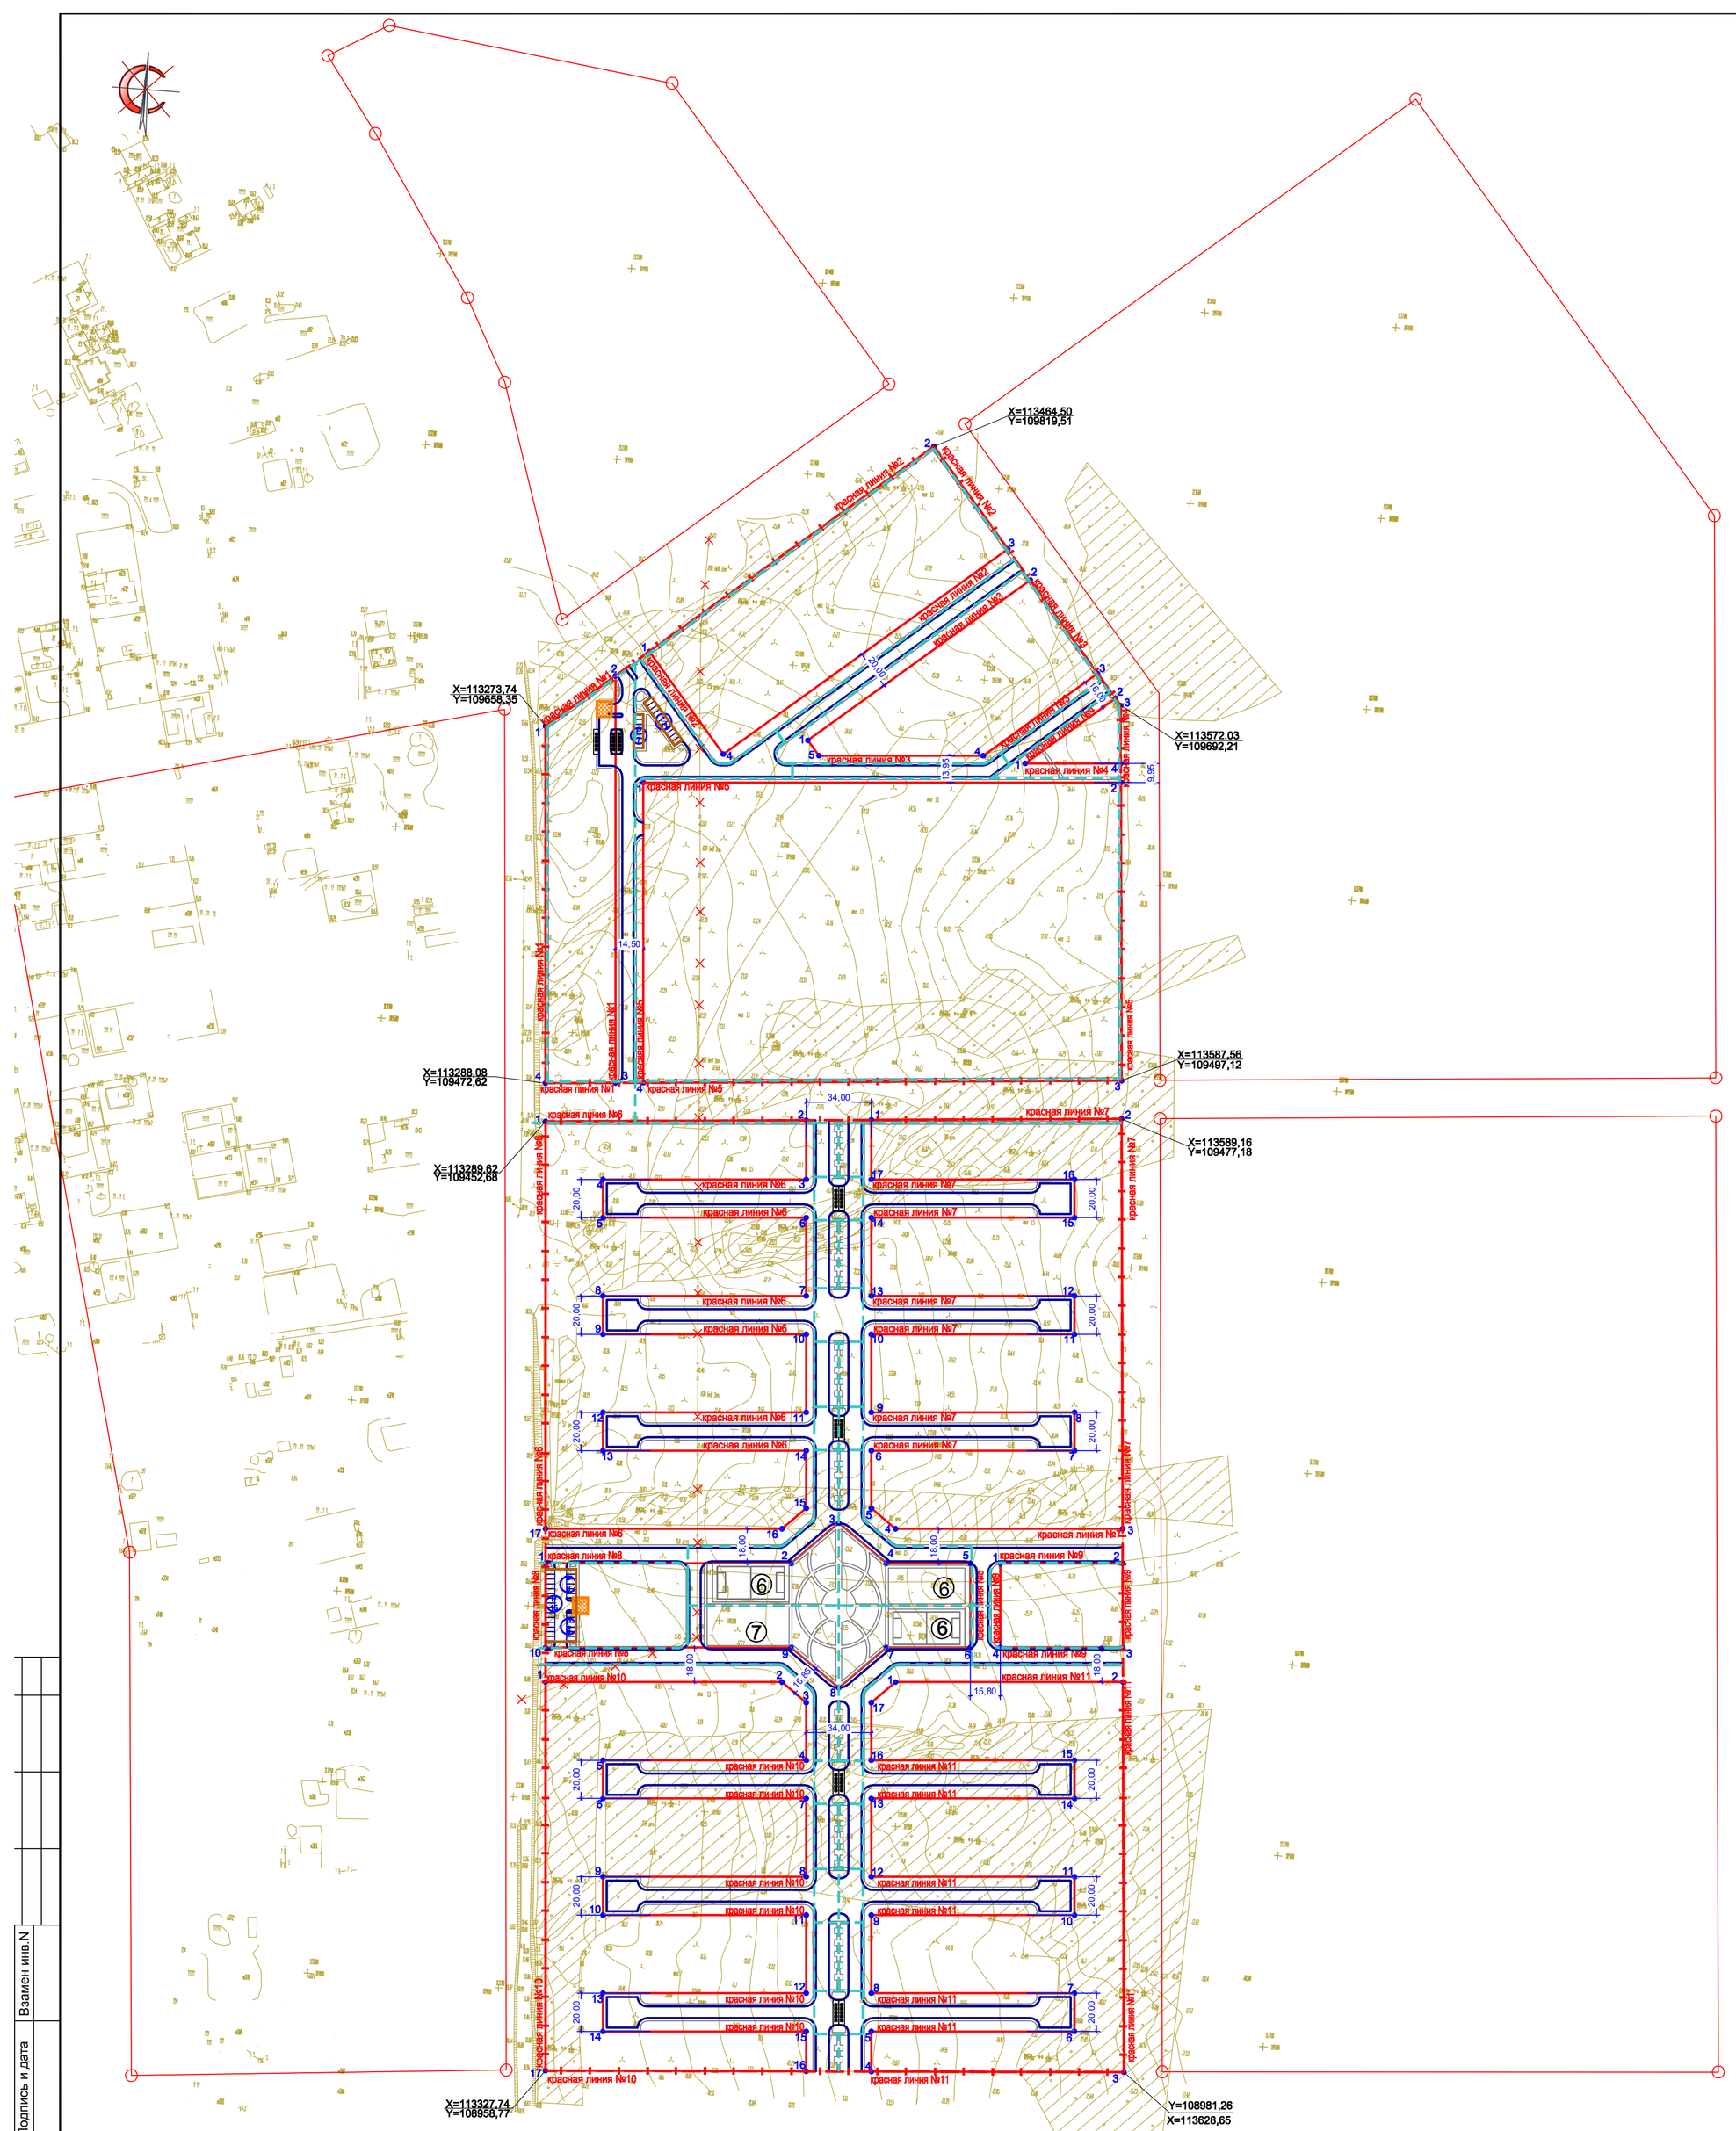


1. Предусмотрена схема тупичков-кул-де-саков (фран.), что позволяет группе единомышленников, партнерам или целой семье приобрести участки на одной улице и установить для себя отдельный въезд.
2. Данная планировка увеличивает комфортность проживания и дополнительно повышает безопасность территории.

КАТАЛОГ КООРДИНАТ ТОЧЕК КРАСНЫХ ЛИНИИ

Номера точек	Описание	X -координаты	Y -координаты	Длина, м	Дирекционный угол	Периметр, м
КРАСНАЯ ЛИНИЯ 1						
1		113273.74	109658.35	44.97	49°48'28"	
2		113308.09	109687.37	212.41	175°75'46"	
3		113324.44	109475.59	36.49	274°40'37"	
4		113288.08	109472.69	186.28	355°35'60"	
1		113273.74	109658.35			
КРАСНАЯ ЛИНИЯ 2						
1		113324.70	109701.40	183.01	49°48'28"	
2		113464.49	109819.51	65.99	139°48'44"	
3		113507.08	109769.10	183.01	229°48'37"	
4		113367.28	109650.99	65.98	319°48'37"	
1		113324.70	109701.40			
КРАСНАЯ ЛИНИЯ 3						
1		113410.74	109661.52	143.01	49°48'44"	
2		113507.08	109769.10	60.00	139°48'44"	
3		113558.70	109707.98	73.48	229°48'37"	
4		113502.58	109660.57	85.70	265°35'60"	
5		113417.12	109653.97	9.89	319°48'37"	
1		113410.74	109661.52			
КРАСНАЯ ЛИНИЯ 4						
1		113524.64	109658.25	58.11	49°48'37"	
2		113569.03	109695.75	4.64	139°48'44"	
3		113572.02	109692.21	30.21	175°26'55"	
4		113574.02	109662.10	49.93	274°24'54"	
1		113524.62	109658.25			
КРАСНАЯ ЛИНИЯ 5						
1		113326.83	109633.02	249.12	85°35'60"	
2		113575.21	109652.20	155.58	175°26'55"	
3		113587.56	109497.12	249.49	265°19'23"	
4		113338.89	109476.77	156.72	355°35'60"	
1		113326.83	109633.02			
КРАСНАЯ ЛИНИЯ 6						
1		113289.60	109452.67	135.96	85°19'21"	
2		113425.11	109463.76	30.85	175°35'60"	
3		113427.48	109433.00	105.96	265°35'60"	
4		113321.84	109424.84	20.00	175°36'60"	
5		113323.37	109404.90	105.96	85°35'60"	
6		113429.02	109413.06	40.78	175°35'60"	
7		113432.16	109372.41	105.96	265°35'60"	
8		113326.52	109364.25	20.00	175°35'60"	
9		113328.06	109344.31	105.96	85°35'60"	
10		113433.70	109352.46	40.78	175°35'60"	
11		113436.84	109311.81	105.96	265°35'60"	
12		113331.20	109303.65	20.00	175°35'40"	
13		113332.73	109283.71	105.96	85°35'60"	
14		113438.38	109291.87	30.08	175°35'60"	
15		113440.69	109261.88	16.59	225°25'16"	
16		113428.88	109250.24	123.28	265°35'60"	
17		113305.96	109240.75	212.56	355°35'60"	
1		113289.60	109452.67			
КРАСНАЯ ЛИНИЯ 7						
1		113458.99	109466.53	130.59	85°19'21"	
2		113589.14	109477.18	213.93	175°27'10"	
3		113606.11	109263.92	118.38	265°35'60"	
4		113488.08	10925481	16.61	305°41'58"	
5		113474.59	109264.50	30.07	355°35'60"	
6		113472.28	109294.49	106.00	85°35'60"	
7		113577.96	109302.65	20.00	355°35'60"	
8		113576.42	109322.59	106.00	265°35'60"	
9		113470.74	109314.43	40.78	355°35'60"	
10		113467.60	109355.08	106.00	85°35'60"	
11		113573.28	109363.24	20.00	355°35'60"	
12		113571.74	109383.18	106.00	265°35'60"	
13		113466.06	109375.02	40.78	355°35'60"	
14		113462.92	109415.68	106.00	85°35'60"	
15		113568.60	109423.84	20.00	355°35'60"	
16		113567.07	109443.78	106.00	265°35'60"	
17		113461.38	109435.62	31.01	355°35'60"	
1		113458.99	109466.53			

КРАСНАЯ ЛИНИЯ 8						
1		113307.35	109222.80	128.09	85°35'60"	
2		113435.06	109232.66	32.53	45°25'16"	
3		113458.23	109255.49	32.53	125°44'56"	
4		113484.63	109236.49	43.75	85°35'60"	
5		113528.25	109239.86	44.00	175°35'60"	
6		113531.64	109195.98	43.74	265°35'60"	
7		113488.03	109192.62	32.54	225°28'13"	
8		113169.80	109169.80	32.51	305°44'56"	
9		113438.45	109188.79	128.09	265°35'60"	
10		113310.74	109178.93	44.00	355°35'60"	
1		113307.35	109222.80			
КРАСНАЯ ЛИНИЯ 9						
1		113543.99	109241.07	63.73	85°35'60"	
2		113607.53	109245.94	44.01	175°26'40"	
3		113611.03	109202.11	63.83	265°35'60"	
4		113547.38	109197.20	44.00	355°35'60"	
1		113543.99	109241.07			
КРАСНАЯ ЛИНИЯ 10						
1		113312.12	109160.98	123.28	85°35'60"	
2		113435.04	109170.47	16.59	125°45'28"	
3		113448.50	109160.78	30.07	175°35'60"	
4		113450.81	109130.79	105.96	265°35'60"	
5		113345.17	109122.63	20.00	175°35'60"	
6		113346.71	109102.69	105.96	85°35'60"	
7		113452.35	109110.85	40.78	175°35'60"	
8		113455.49	109070.20	105.96	265°35'60"	
9		113349.85	109062.04	20.00	175°35'60"	
10		113351.39	109042.10	105.96	85°35'60"	
11		113457.03	109050.25	40.78	175°35'60"	
12		113460.17	109009.60	105.96	265°35'60"	
13		113354.52	109001.44	20.00	175°35'60"	
14		113356.07	108981.50	105.96	85°35'60"	
15		113461.71	108989.66	20.82	175°35'60"	
16		113463.31	108968.90	135.96	265°43'25"	
17		113327.74	108958.77	202.82	355°35'60"	
1		113312.12	109160.98			
КРАСНАЯ ЛИНИЯ 11						
1		113494.21	109175.04	118.60	85°35'60"	
2		113612.46	109184.17	203.55	175°27'10"	
3		113628.59	108981.26	131.75	265°43'25"	
4		113497.22	108971.44	20.90	355°35'60"	
5		113495.61	108992.28	105.98	85°35'60"	
6		11360128	109000.43	20.00	355°35'60"	
7		113599.73	109020.38	105.98	265°35'60"	
8		113494.07	109012.22	40.78	355°35'60"	
9		113490.93	109052.87	105.98	85°35'60"	
10		113596.60	109061.03	20.00	355°35'60"	
11		113595.06	109080.97	105.98	265°35'60"	
12		113489.39	109072.81	40.78	355°35'60"	
13		113486.25	109113.47	105.98	85°35'60"	
14		113591.92	109121.63	20.00	355°35'60"	
15		113590.38	109141.57	105.98	265°35'60"	
16		113484.71	109133.41	30.07	355°35'60"	
17		113482.40	109163.39	16.59	45°24'43"	
1		113494.21	109175.04			

УСЛОВНЫЕ ОБОЗНАЧЕНИЯ

Наименование	Обозначение
Граница отведённого участка	
Проектируемые красные линии	красная линия
Линии связи	
Линии, обозначающие улицы, дороги, проезды	
Линии, обозначающие тротуары, пешеходные дорожки	
Наземные автостоянки	
Проектируемые надземные объекты транспортной инфраструктуры	
Объекты инженерной инфраструктуры	
Сносимые здания и сооружения, сети	

3. Территория проекта планировки совпадает с границей отведённого участка под строительство.

4. Топографической подосновой к данному проекту послужила съемка в масштабе М 1:500, выполненная ООО "Синдикат" в г.Ростове-на-Дону в 2013г.

Изм.	Кол.уч	Лист	№док	Подпись	Дата
ГИП		Зверев			04.13
Разработал		Стоколясова			04.13

П-01903000021120000994-0152995-03

Инженерное обеспечение и благоустройство территории СНТ «Удача» г.Салехард»

Проект планировки. Материалы по обоснованию

Стадия	Лист	Листов
ППМ	2	

Чертеж с обозначением красных линий, линий обозначающие дороги, улицы, проезды, линии связи, объекты инженерной и транспортной инфраструктур, М 1:2000

ООО "Синдикат" г.Ростов-на-Дону

формат А1

Взамен инв.N | Подпись и дата | Инв.N подл.